


鹿屋市文化会館 舞台平面図 S : 1 / 100

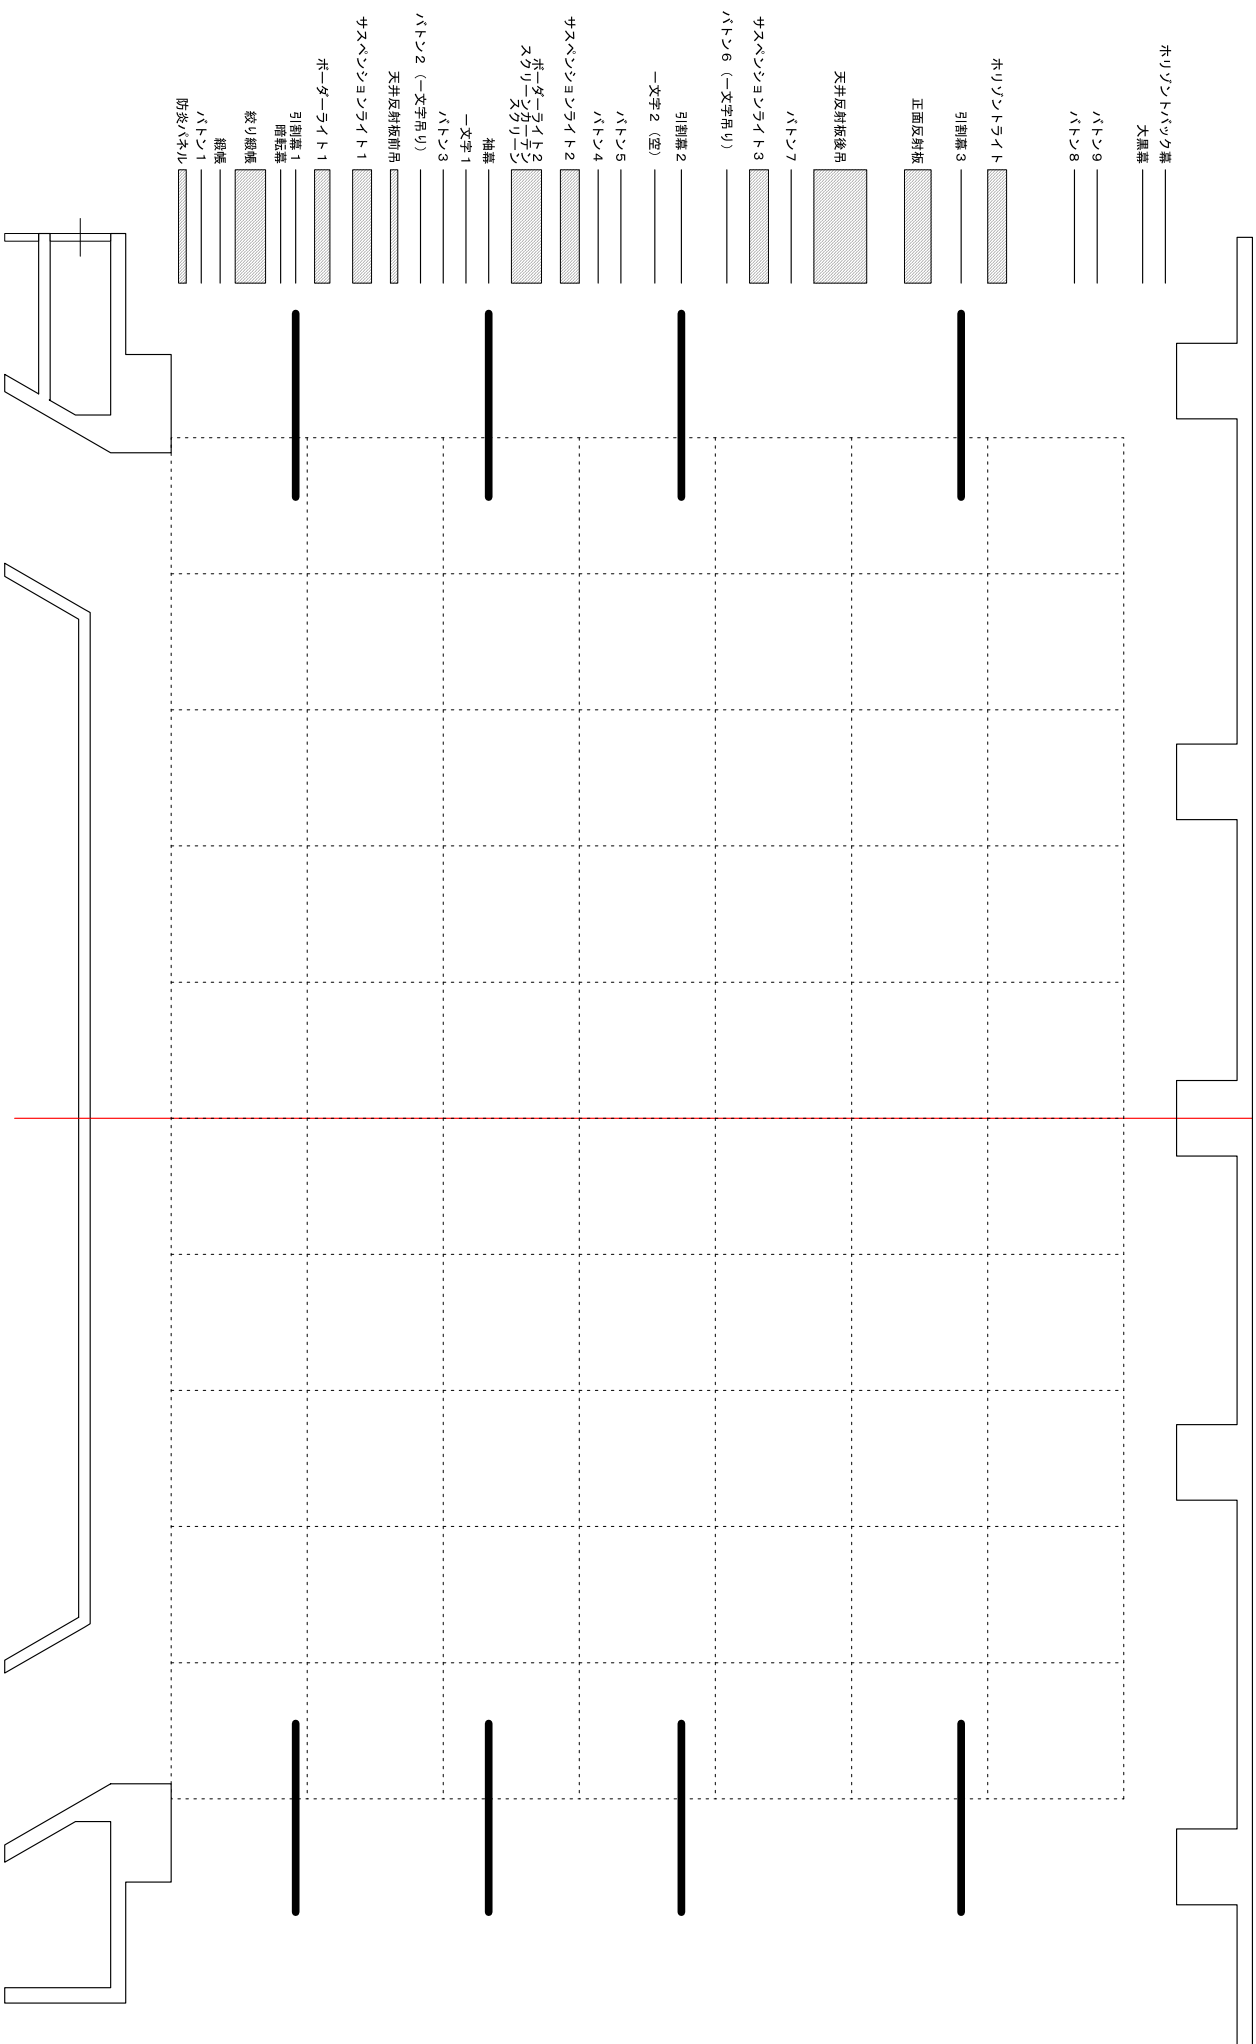

- ホリゾントバックク幕
- 大黒幕
- ハトシ9
- ハトシ8
- ホリゾントライト
- 引調幕3
- 正面反射板
- 天井反射板縁吊
- ハトシ7
- サスベシヨシヨシライト3
- ハトシ6 (-文字吊り)
- 引調幕2
- 文字2 (空)
- ハトシ5
- ハトシ4
- サスベシヨシヨシライト2
- ポーターライト2
- スクリーン
- 袖幕
- 文字1
- ハトシ3
- ハトシ2 (-文字吊り)
- 天井反射板側吊
- サスベシヨシヨシライト1
- ポーターライト1
- 引調幕1
- 暗幕幕
- 絞り網帳
- 捲幕
- ハトシ1
- 防炎パネル